

TWEEDE VERDIEPING

Concept

Renooui


- | | |
|--|---|
| <ul style="list-style-type: none"> beton metselwerk (nieuw) kalkzandsteen (nieuw) metselwerk (bestaand) metaal stud scheidingwand isolatie brandwerend .. minuten brandwerend/zelfsluitend .. minuten brandlang haspel compartimentering brand/ rook wandtegels vloertegels straatklinkers | <ul style="list-style-type: none"> wk werkkost hwk hemelwaterloover sfl standleiding bmc brandmeld centrale |
|--|---|

Kozijnmerken

- | | |
|---|--|
| <ul style="list-style-type: none"> haken kozijnen aluminium kozijn metselw. aluminium kozijn in gevel indien geen merk is aangegeven, dan bestaand kozijn welke handhaven afmetingen als kozijn (overspanning) vlg opgave leverancier als kozijnen | <ul style="list-style-type: none"> brenkoz.:buitenkoz: h 1 H 1 a 1 A 1 AVG 1 |
|---|--|

Algemeen

- constructies volgens tekening en berekeningen constructeur
- installaties afmetingen en gewichten volgens opgave adviseur
- brandweer eisac
- nood- en transparantenverlichting
- brandmeldcentrale (bmc)
- sleutelkruis bij hoofdentre (poort)
- brandlussen op kleefmagneten
- brandlanghaspels
- rook compartimentering 30 minuten
- indeling plattegronden kunnen nog wijzigen i.v.m. wensen huurders
- e.o. in overleg met en ter goedkeuring van bouw- en woningtoezicht en de brandweer

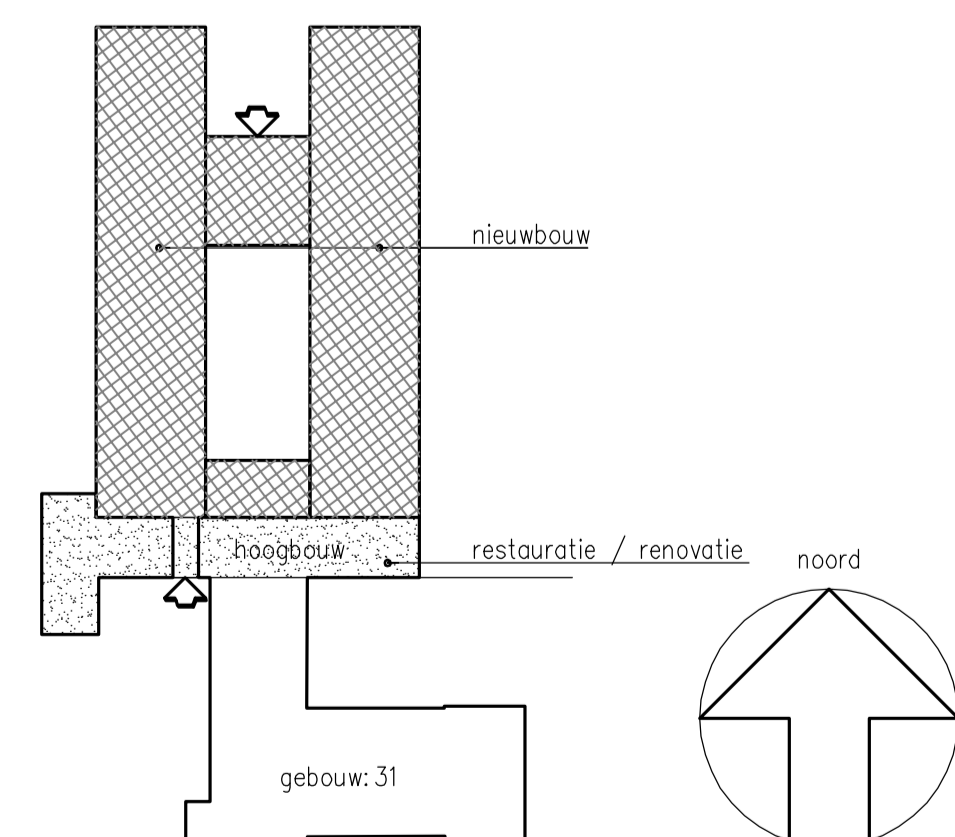

Inbo

opdrachtgever
Delva 20 Amsterdam

project
Biithoven Berg & Bosch
Economie gebouw

Bestektekening
2e verdieping

Architecten bna
Eikesingd 11
Postbus 244
9200 AE Drachten
Telefoon (0512) 51 02 25
Fax (0512) 52 35 63
Internet www.inbo.com

projectarchitect P. Boerema
projectleider W.G. Smith
getekend E. v/d W
datum 14-01-00
wijziging A10-04-00

projectnummer P00717
schaal 1:100
bladnummer B5.102